


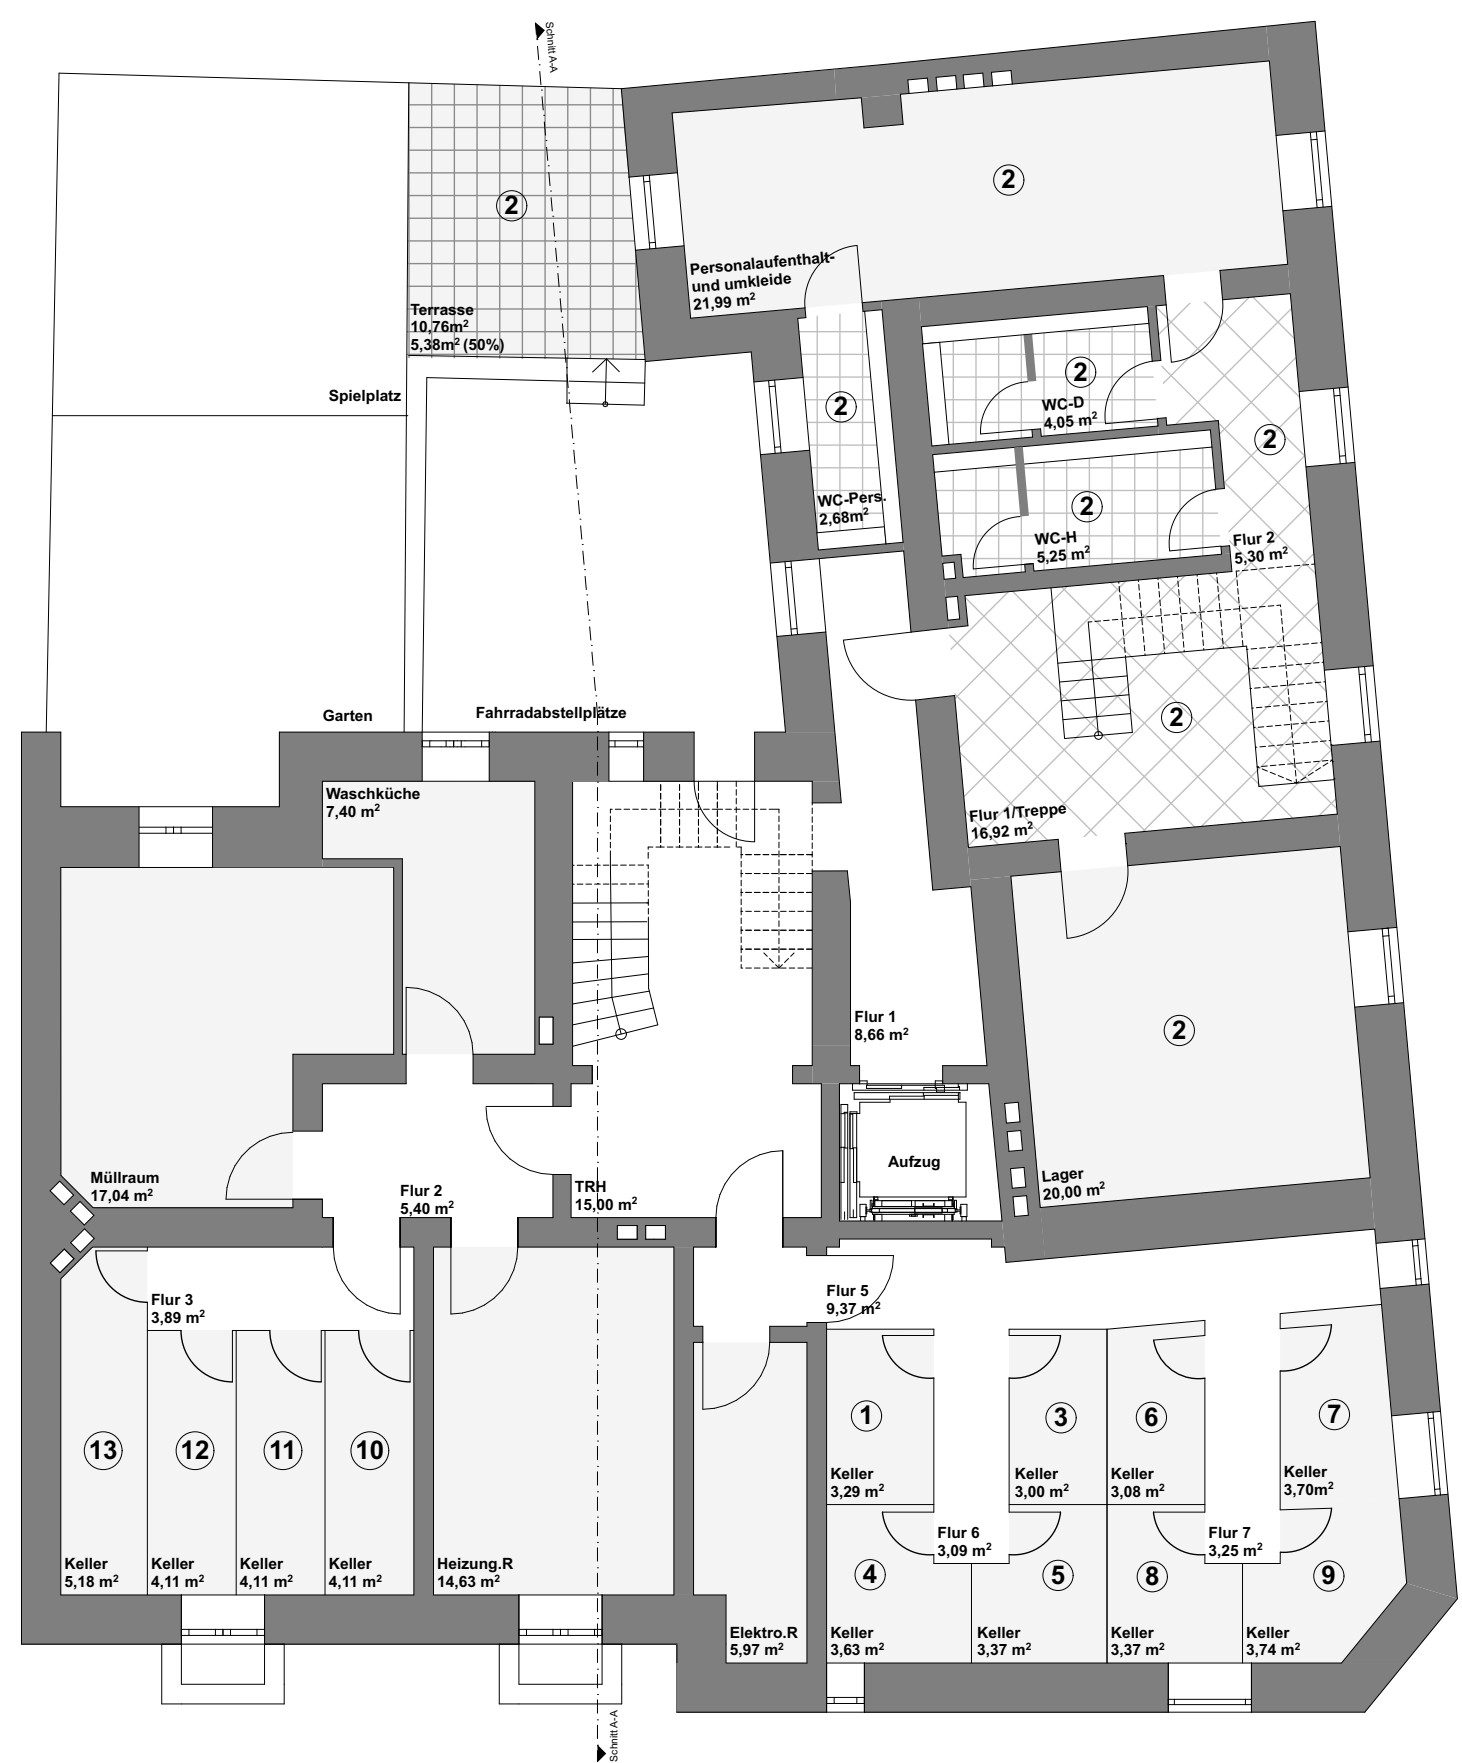

Projekt
Lindemannstraße 1
44137 Dortmund

Baubeschreibung
Abgeschlossenheits-
bescheinigung

Bauherr
casa sogno GmbH
Am Alten Ostbahnhof 11
44135 Dortmund

Planverfasser
casa sogno GmbH
Mervet Gangir

Planinhalt
Grundriss Kellergeschoss

Datum
27.12.2024

Maßstab
1:100

Plangröße
A3

