



**Stadt Dortmund
Katasteramt**


Märkische Straße 24
44141 Dortmund

**Auszug aus dem
Liegenschaftskataster**


Flurkarte NRW 1:500

Flurstück: 334
Flur: 18
Gemarkung: Dortmund
Lindemannstraße 1, Dortmund

Erstellt: 10.12.2024
Zeichen: 2003363

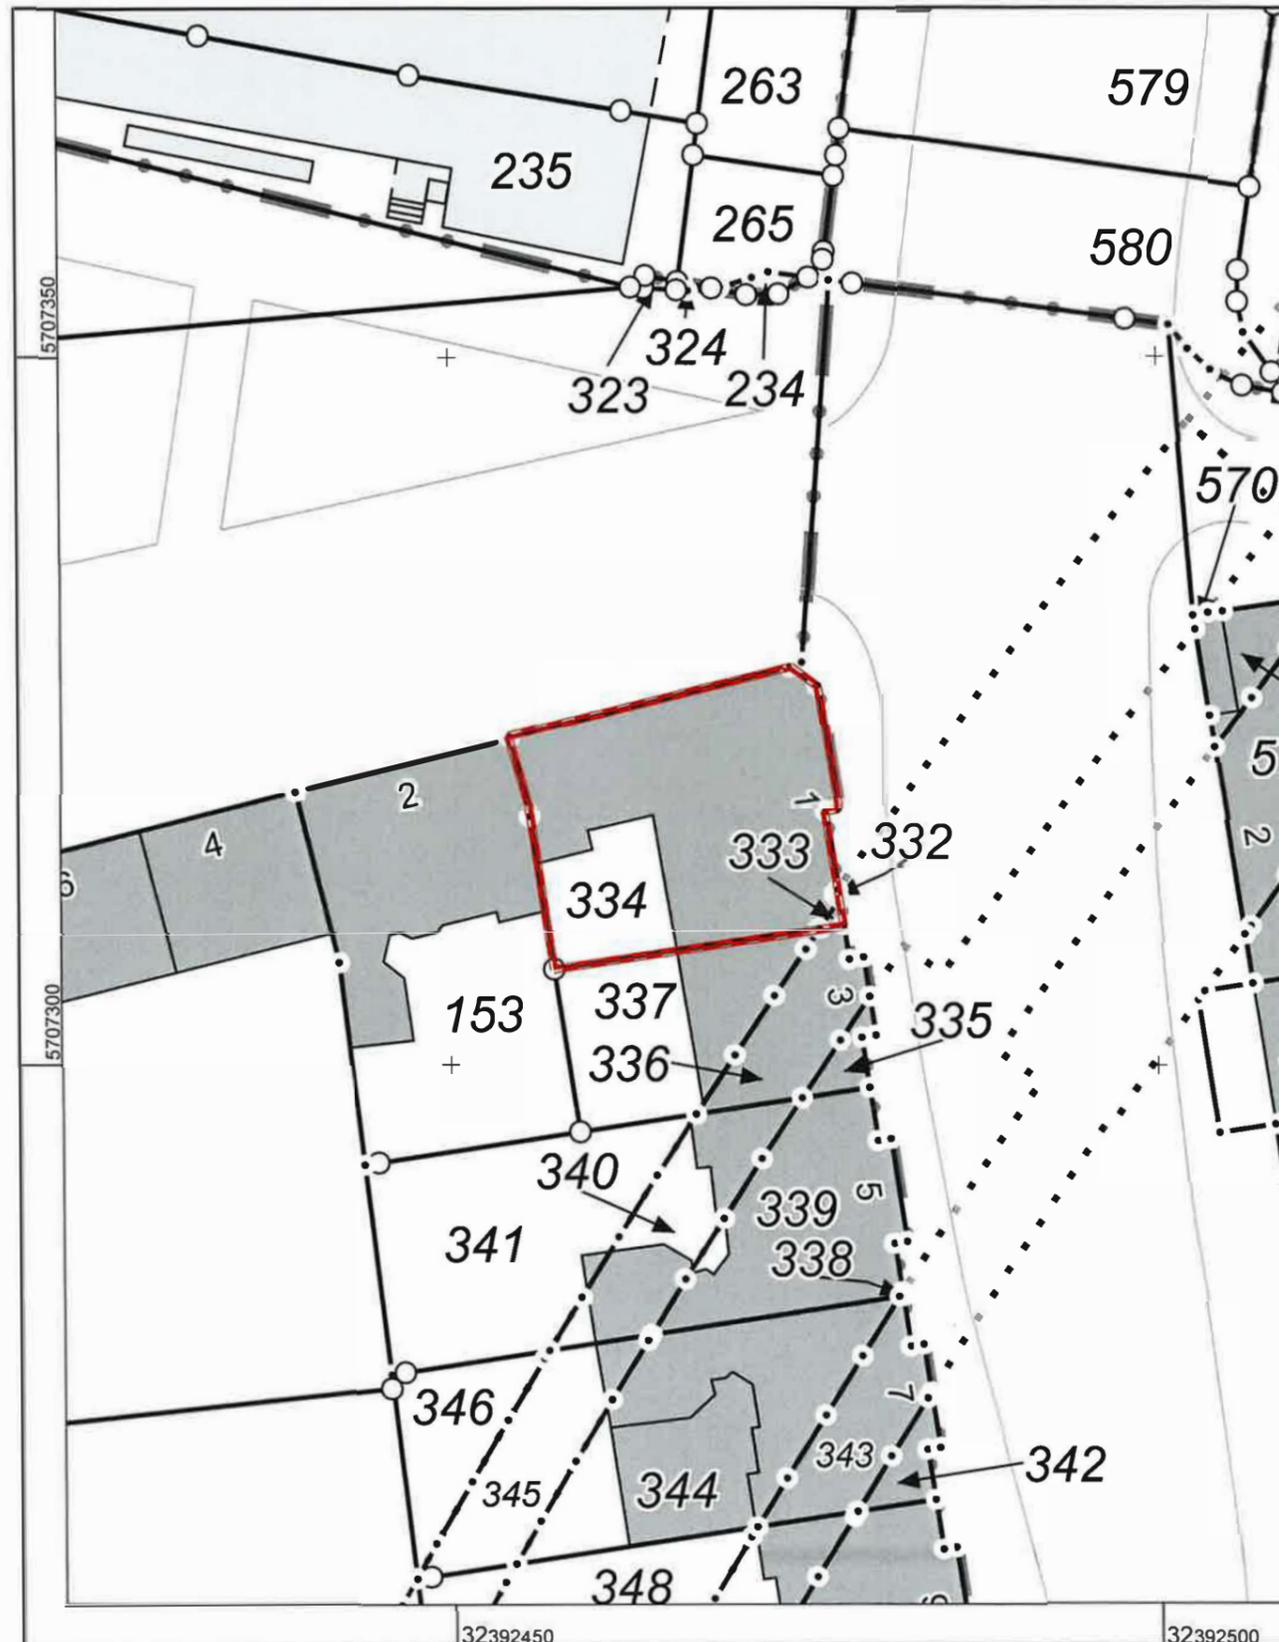

Maßstab 1 : 500

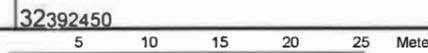

Die Nutzung dieses Auszuges ist im Rahmen des § 11 (1) DVOzVermKatG NRW zulässig. Zuwiderhandlungen werden nach § 27 VermKatG NRW verfolgt.



Projekt
Lindemannstraße 1
44137 Dortmund

Baubeschreibung
Abgeschlossenheits-
bescheinigung

Bauherr
casa sogno GmbH
Am Alten Ostbahnhof 11
44135 Dortmund

Planverfasser
casa sogno GmbH
Mervet Gangir

Planinhalt
Lageplan

Datum
27.12.2024

Maßstab
1:100

Plangröße
A3